

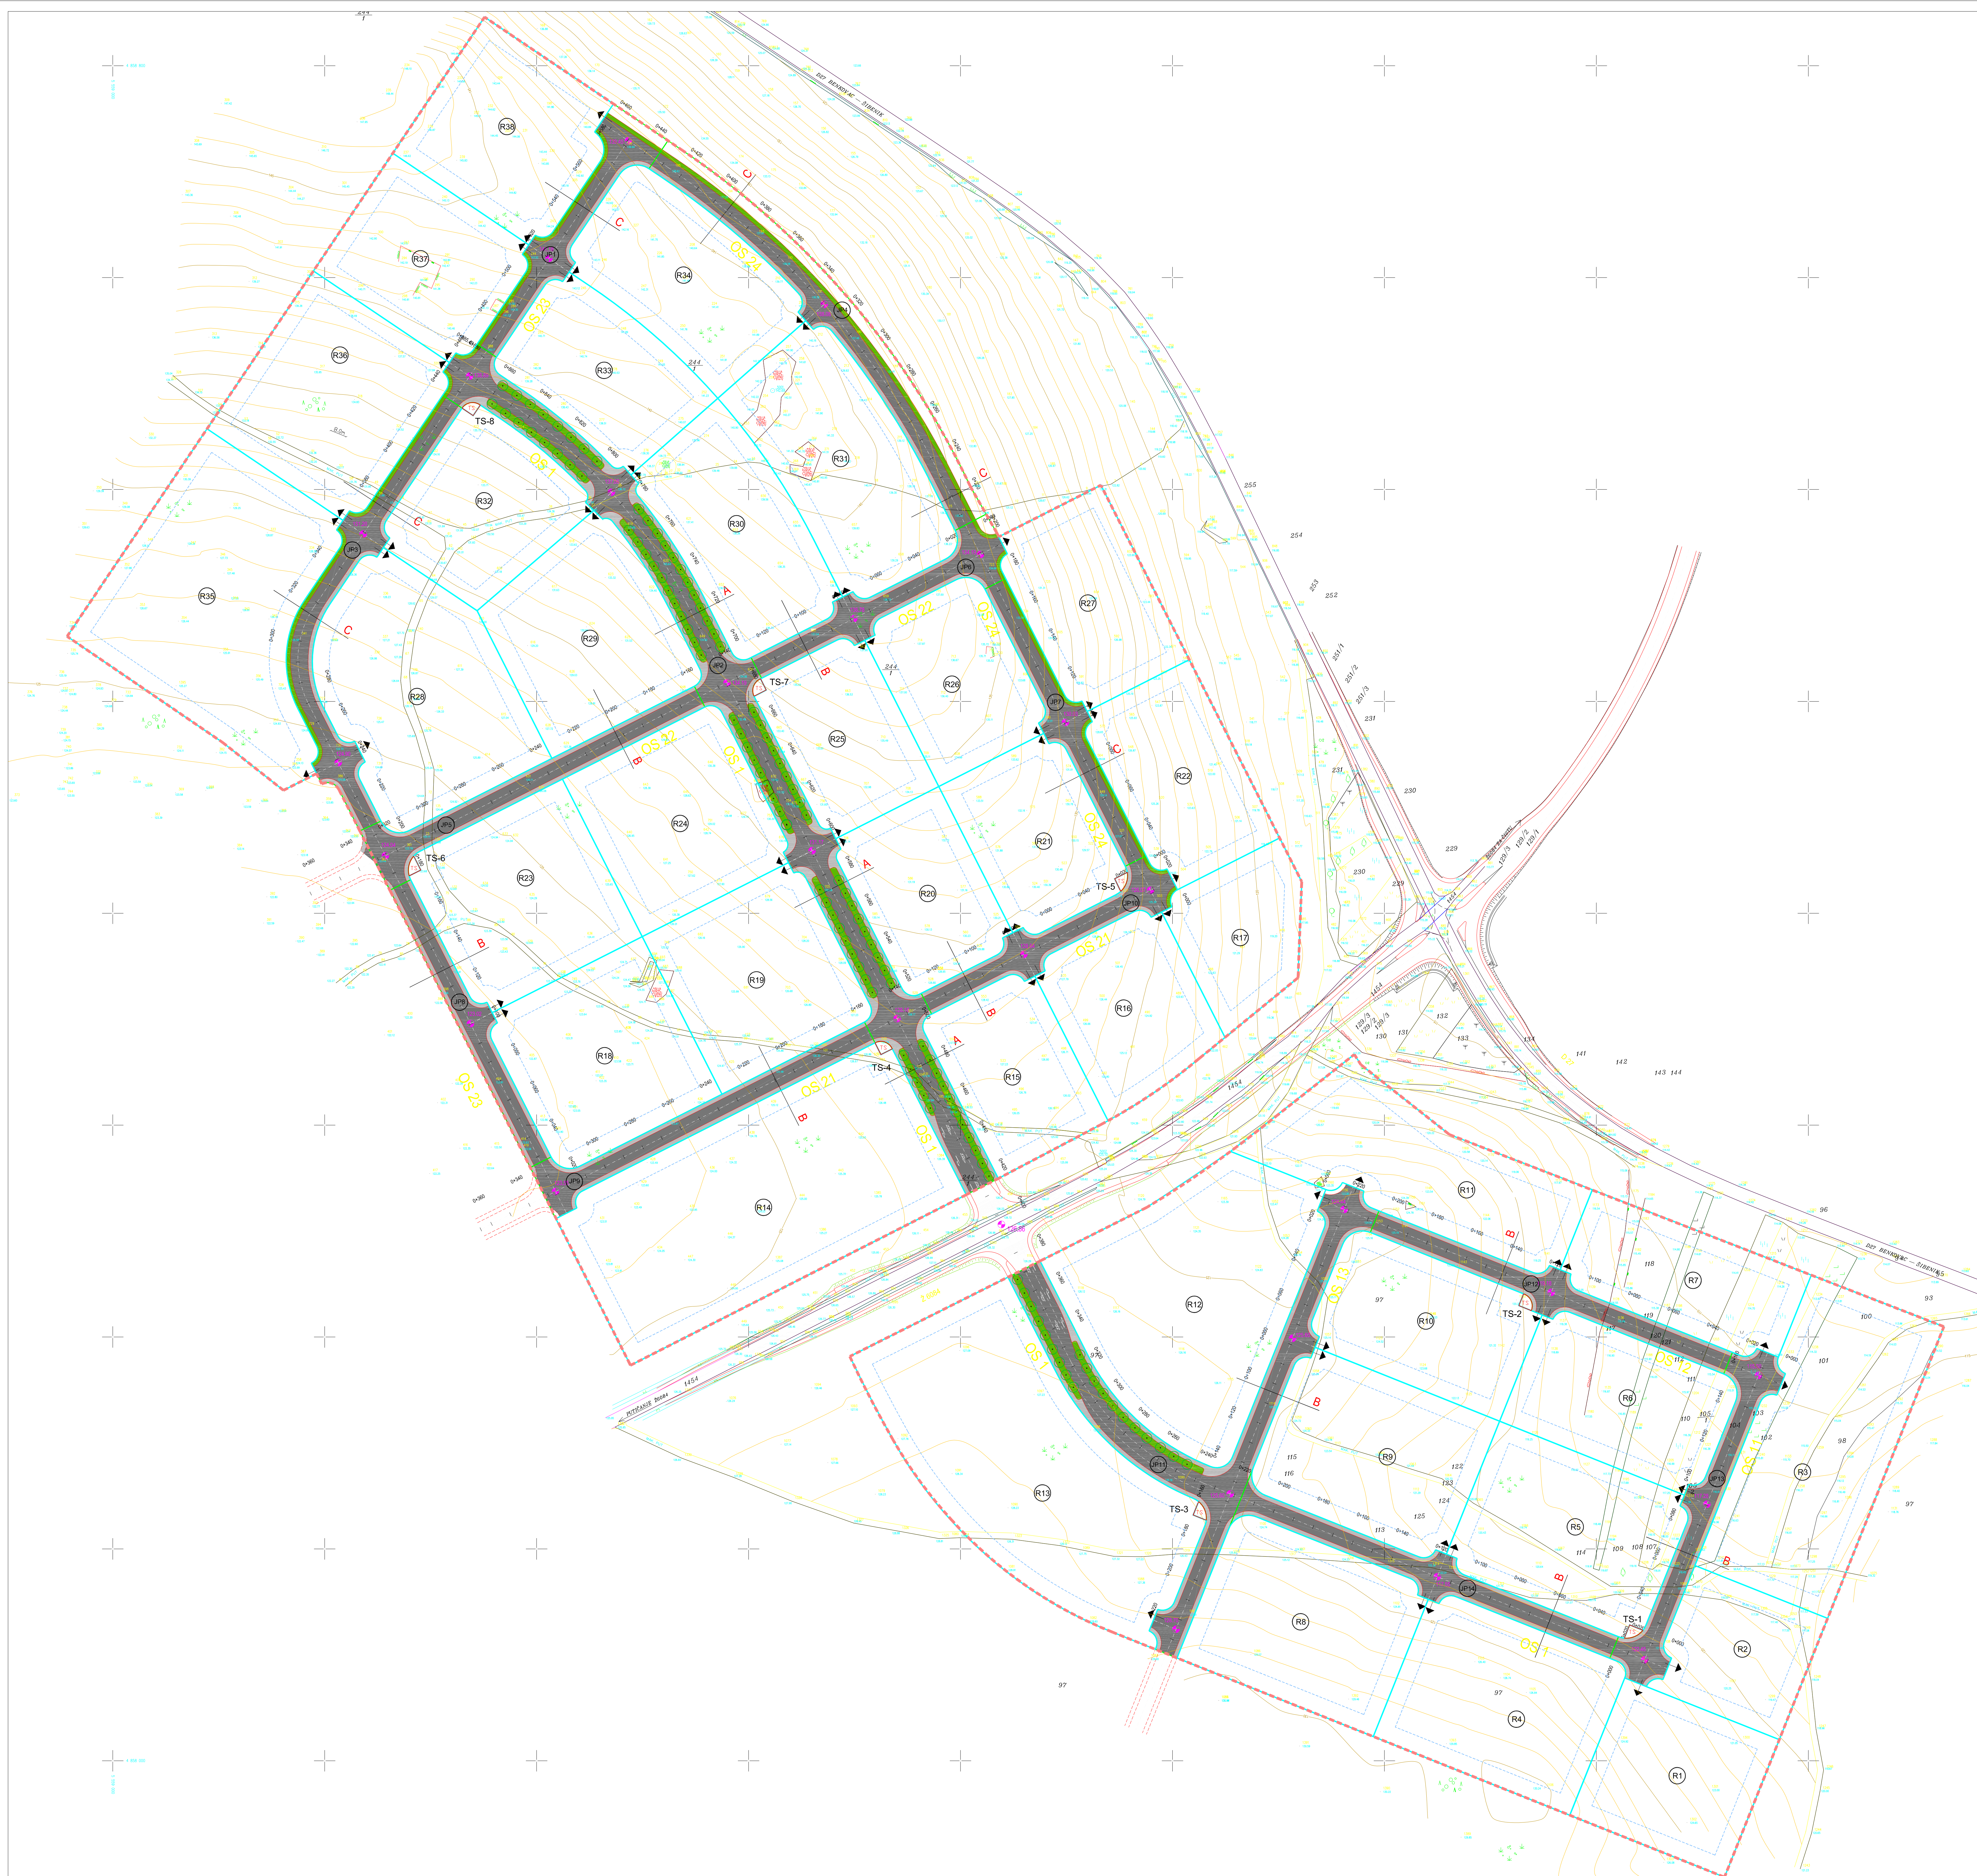


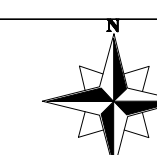

mj. 1.1000

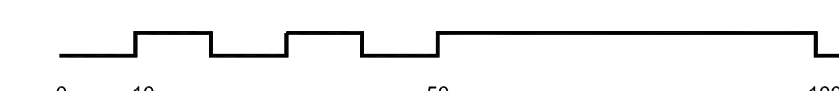

DETALJNI PLAN UREĐENJA
POSLOVNE I INDUSTRIJSKE ZONE
OPĆINA STANKOVCI

2.1. PLAN PROMETNE MREŽE

TUMAČ ZNAKOVLJA:

- | | |
|---|---|
| | GRANICA OBUHVAATA DPU-a |
|  | GRANICA PLANIRANIH GRAĐEVNIH ČESTICA |
|  | GRANICA GRAĐIVOG DIJELA ČESTICE |
|  | PLANIRANA TRAFOSTANICA |
|  | KOLNE POVRŠINE |
|  | PJEŠAČKE POVRŠINE |
|  | ZELENA POVRŠINA |
|  | BROJ GRAĐEVNE PARCELE |
|  | BROJ PARCELE PROMETNIČE |
|  | KOLNI PRIKLJUČAK NA JAVNU PROMETNU POVRŠINU |
|  | OZNAKA PRESJEKA CESTE |

Županija	ZADARSKA ŽUPANIJA		
Općina / grad	OPĆINA STANKOVI		
Naziv prostorne planske	DETALJAN PLAN UREĐENJA POSLOVNE I INDUSTRIJSKE ZONE STANKOVI		
Naziv katastarskog prikaza	PLAN PROMETNE MREŽE		
broj katastarskog prikaza	2.1.	Mreže katastarskog prikaza	1:1000
Priglasenje na sudjelovanje na sastanku (izdvojeno glavak)	01504	Odluka predstavništva o članstvu na sastanku (izdvojeno glavak)	02004
Jamca razpisnog (datum otkupa)	Jamci su odobreni		
Zadanih listi	30.10.2004.		
Požat lista odgovarajućeg za provođenje javne rasprave		Odgovorna osoba za provođenje javne rasprave:	
Suglasnost na plan prema čl. 23. Zakona o prostornom uređenju ("Narodne novine", br. 30/94, 68/96, 100/98, 61/00, 38/04, 100/04)			
broj suglasnosti	klausur		
Pravno odobrenje koje je izdalo plan:	"ARCHING" d.o.o. Split		
Požat javne nadležnosti koje je izdalo plan:	Odgovorna osoba		
	Srdan Šlegvić, tla		
Koordinator plana:	Srdan Šlegvić, tla		
Štampa i broj štampa			
PLANER:	SRĐAN ŠLEGVIĆ, tla	ARCHING d.o.o. Split	
SURADNIK:	HELENA ŠLEGVIĆ, tla	ARCHING d.o.o. Split	
	PATKO KORMANJEVIĆ, tla	KAPARIZIĆ d.o.o. Split	
	TO MARIĆ, tla		
	MIRISLAV JAKOVIČEVIĆ, tla		
Požat predstavništva štita:	Predsjednik predstavništva štita:		
Integritetnost ovog plana s teritorijalnim odjelom	Požat nadležnosti štita:		